


# ANEXO I - C Projeto

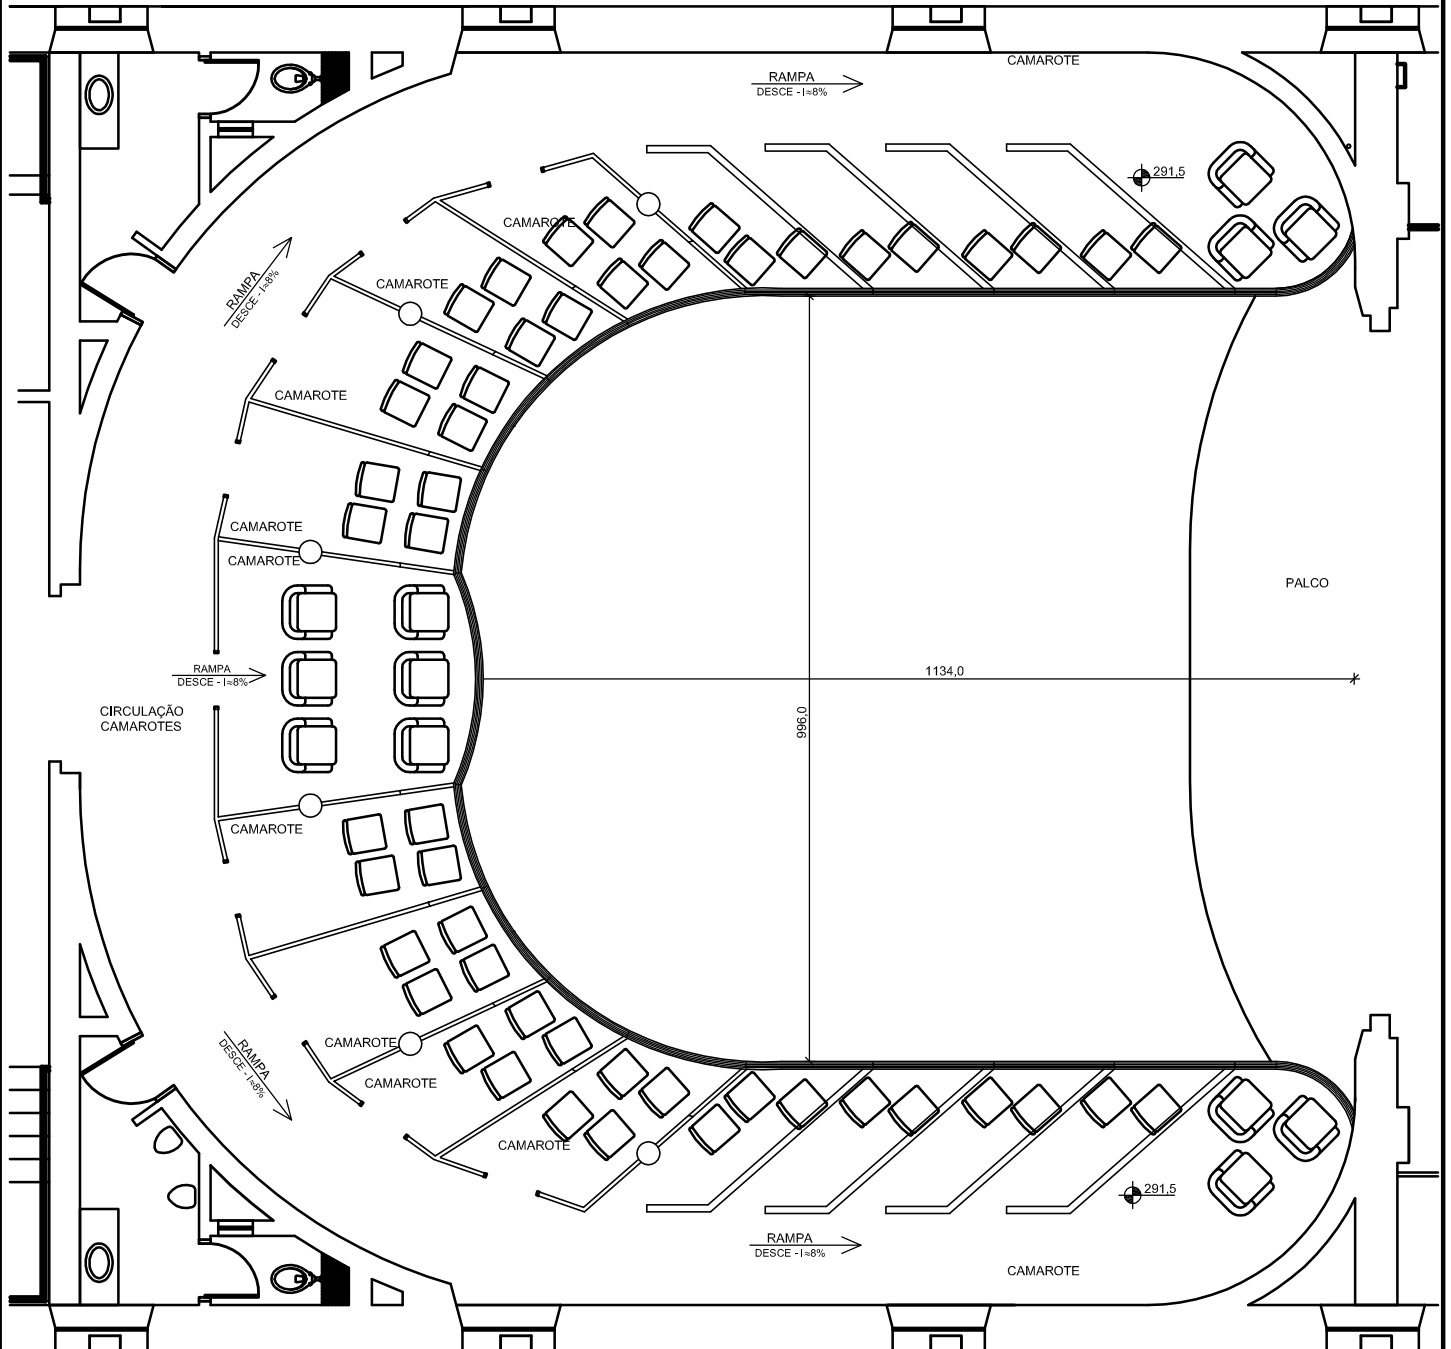

## PLANTA BAIXA GERAL escala 1:100

FAZER CONFERÊNCIA DE MEDIDAS NO LOCAL

ESTADO DE SANTA CATARINA  
SECRETARIA DE ESTADO DE TURISMO, CULTURA E ESPORTES  
FUNDAÇÃO CATARINENSE DE CULTURA

Objeto: GUARDA-CORPO DOS CAMAROTES DO TEATRO ÁLVARO DE CARVALHO (TAC)

Referência: PLANTA BAIXA GERAL

Desenho: Diretoria de Preservação do Patrimônio Cultural

Escala: 1:100


Data: Março 2014

01 / 03

DTE

**ANEXO I - C**  
**Projeto**

**PLANTA BAIXA PARCIAL**  
**GUARDA-CORPO CAMAROTES**  
**sem escala**

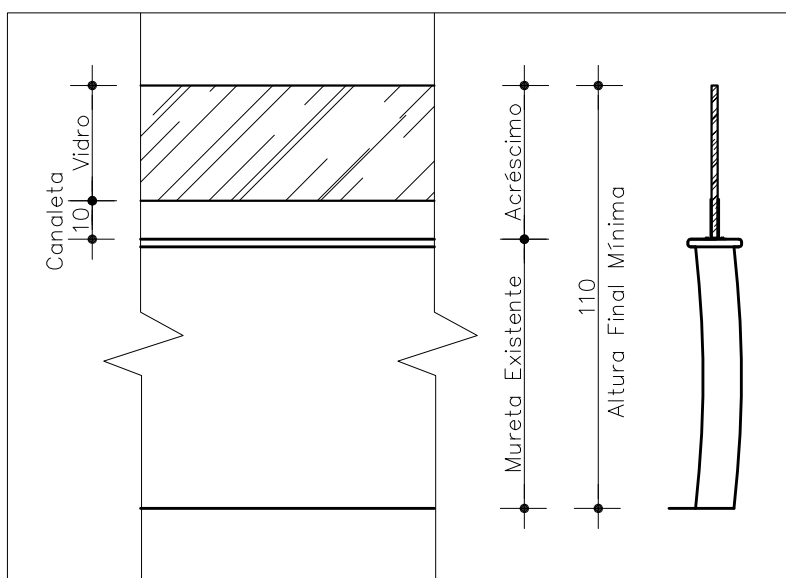

**VISTA E CORTE**  
**GUARDA-COPRO CAMAROTES**  
**sem escala**

**FAZER CONFERÊNCIA DE MEDIDAS NO LOCAL**

ESTADO DE SANTA CATARINA  
SECRETARIA DE ESTADO DE TURISMO, CULTURA E ESPORTES  
FUNDAÇÃO CATARINENSE DE CULTURA

Objeto: GUARDA-CORPO DOS CAMAROTES DO TEATRO ÁLVARO DE CARVALHO (TAC)

Referência: PLANTA BAIXA, CORTE E VISTA

Desenho: Diretoria de Preservação do Patrimônio Cultural


Escala: Indicada

Data: Março 2014


02 / 03

**ANEXO I - C**

**Projeto**

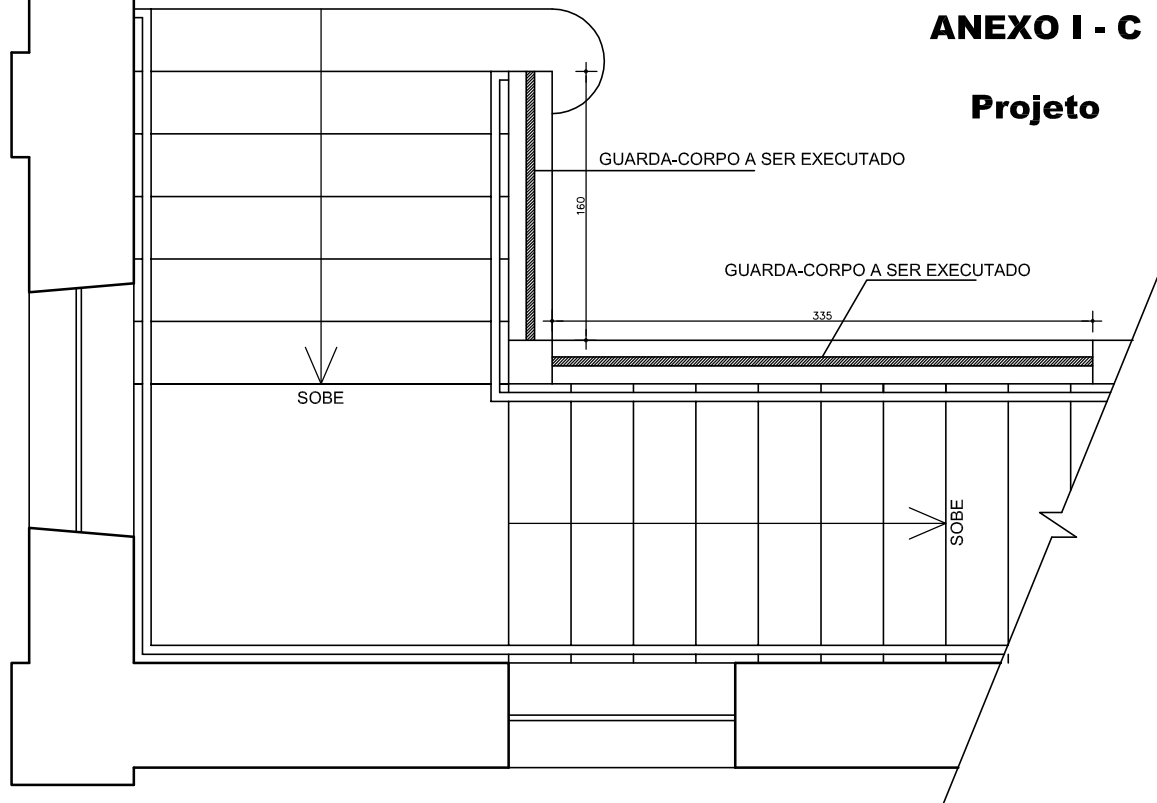

**PLANTA BAIXA GUARDA-CORPO ESCADA  
sem escala**

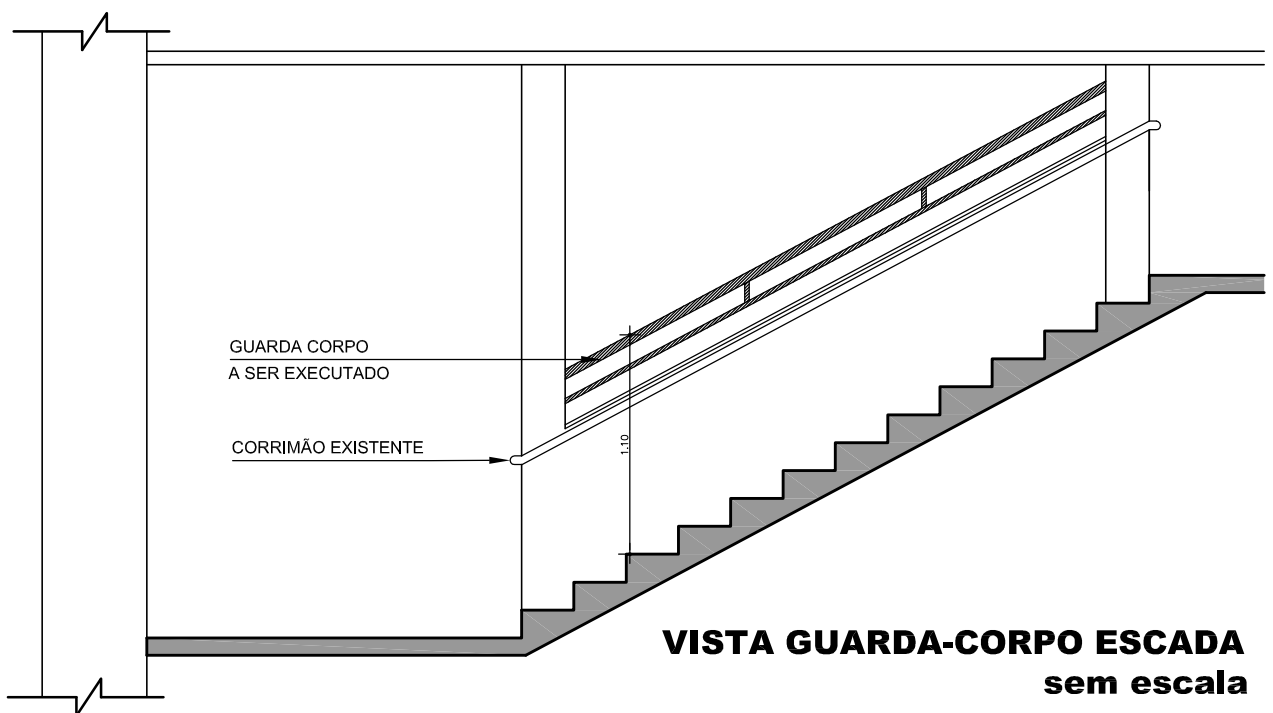

**VISTA GUARDA-CORPO ESCADA  
sem escala**

**FAZER CONFERÊNCIA DE MEDIDAS NO LOCAL**

ESTADO DE SANTA CATARINA  
SECRETARIA DE ESTADO DE TURISMO, CULTURA E ESPORTES  
FUNDAÇÃO CATARINENSE DE CULTURA

Objeto: GUARDA-CORPO DA ESCADA DE ACESSO AOS CAMAOTES (TAC)

Referência: PLANTA BAIXA E VISTA

Desenho: Diretoria de Preservação do Patrimônio Cultural

Escala: Indicada

Data: Março 2014

03 / 03