




ANEXO I - C

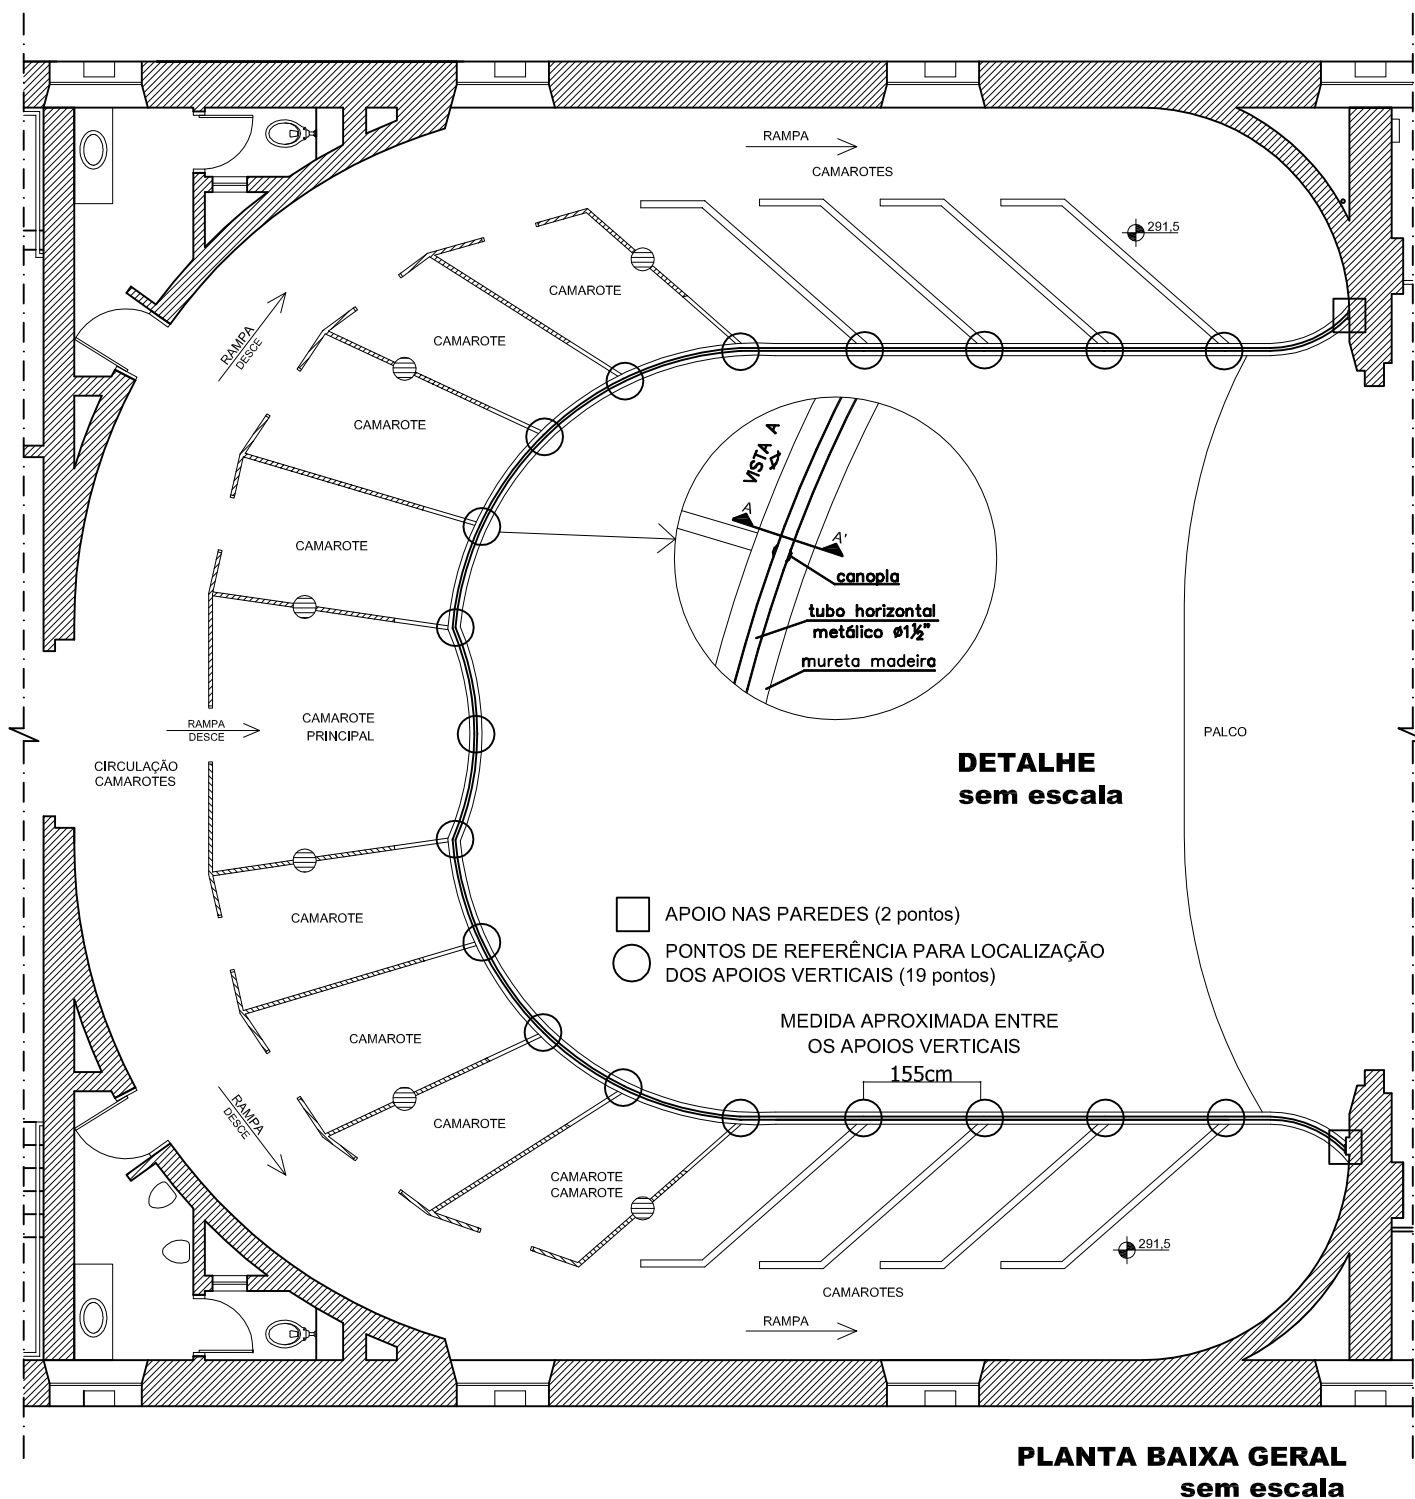

OBS.: FAZER CONFERÊNCIA DE MEDIDAS NO LOCAL

ESTADO DE SANTA CATARINA
SECRETARIA DE ESTADO DE TURISMO, CULTURA E ESPORTES
FUNDAÇÃO CATARINENSE DE CULTURA

Objeto: GUARDA-CORPOS DO TEATRO ÁLVARO DE CARVALHO (TAC)

Referência: PLANTA BAIXA GERAL CAMAROTES

Desenho: Tatiana Tomazini - Diretoria de Preservação do Patrimônio Cultural (DPPC)


Escala indicada

Setembro 2014


01 / 05



ANEXO I - C

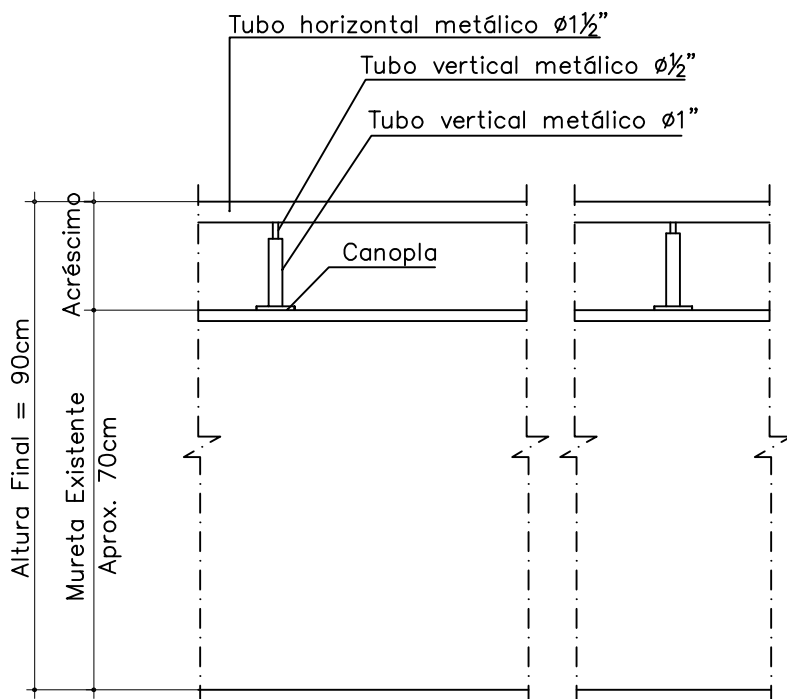

**VISTA A CAMAROTES
sem escala**

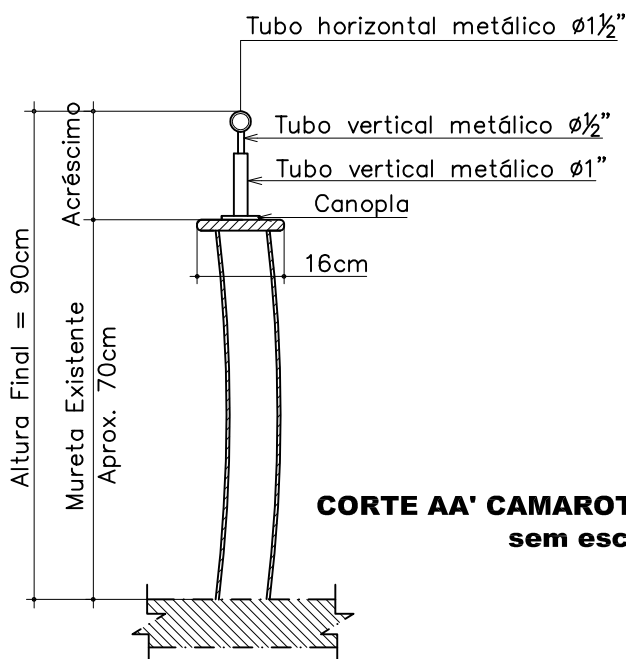


**CORTE AA' CAMAROTES
sem escala**


OBS.: FAZER CONFERÊNCIA DE MEDIDAS NO LOCAL



ANEXO I - C

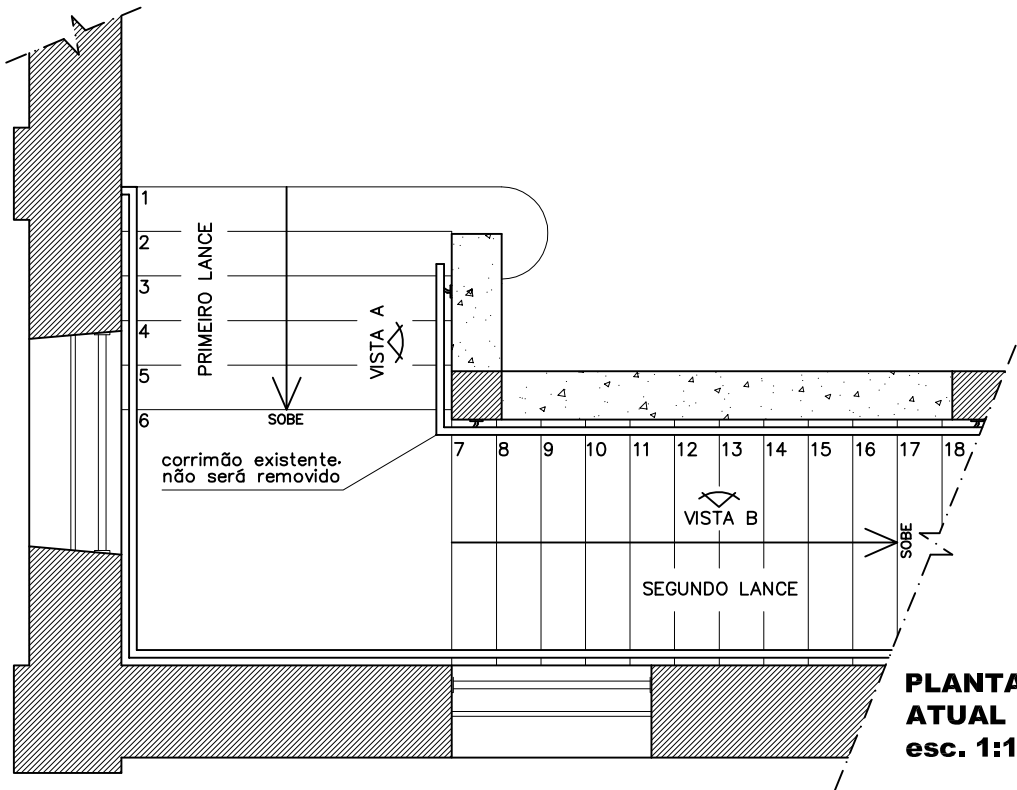

PLANTA BAIXA ESCADA ATUAL
esc. 1:125

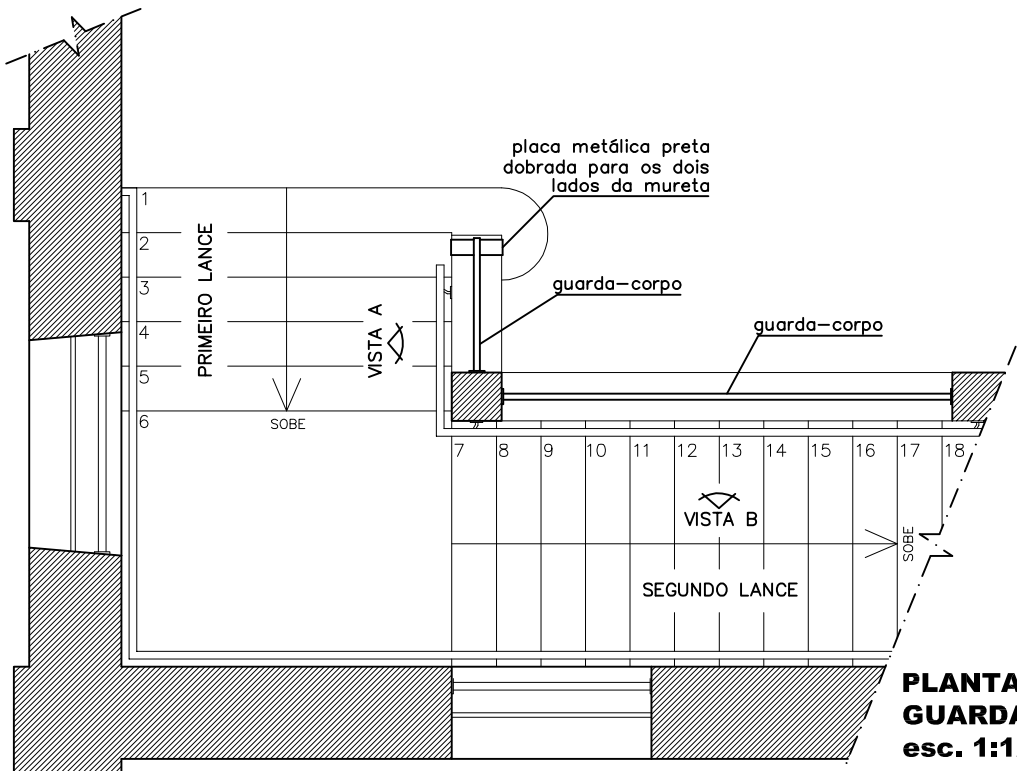

PLANTA BAIXA ESCADA GUARDA-CORPO
esc. 1:125


OBS.: FAZER CONFERÊNCIA DE MEDIDAS NO LOCAL



ANEXO I - C
PRIMEIRO LANCE DA ESCADARIA



ESCADA - VISTA A
SITUAÇÃO ATUAL
esc. 1:150

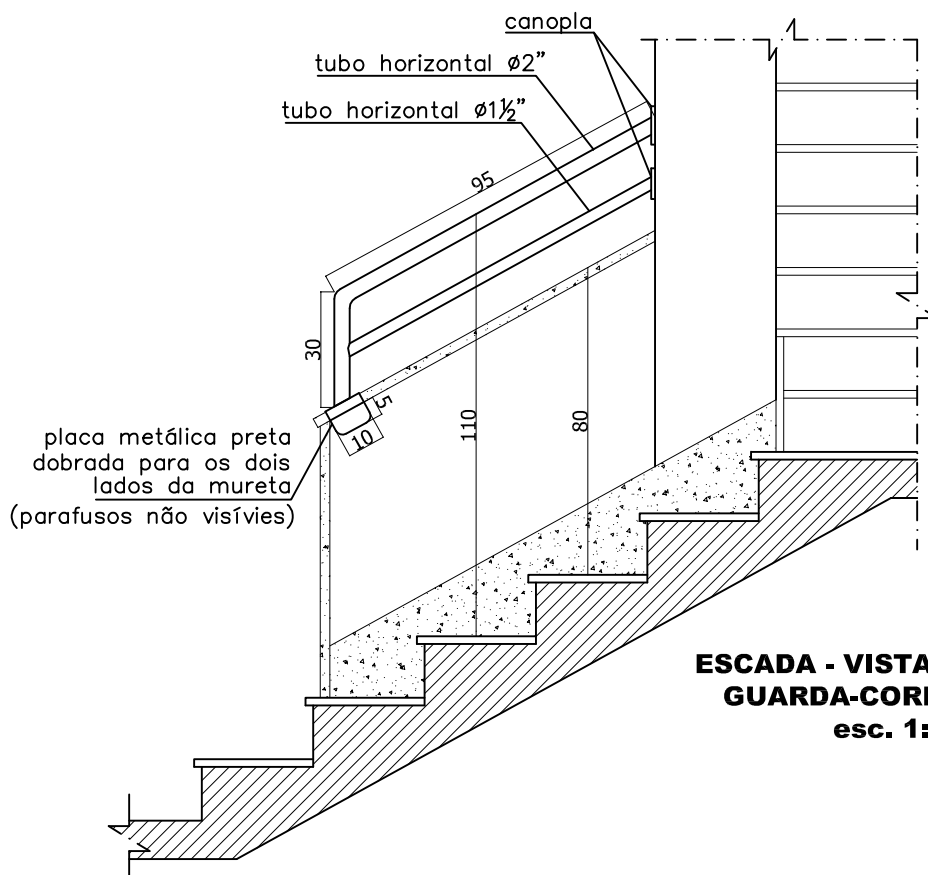


ESCADA - VISTA A
GUARDA-CORPO
esc. 1:50


OBS.: FAZER CONFERÊNCIA DE MEDIDAS NO LOCAL



ANEXO I - C
SEGUNDO LANCE DA ESCADARIA

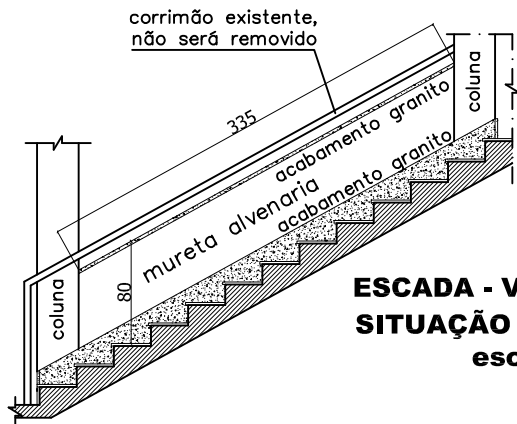

ESCADA - VISTA B
SITUAÇÃO ATUAL
esc. 1:150

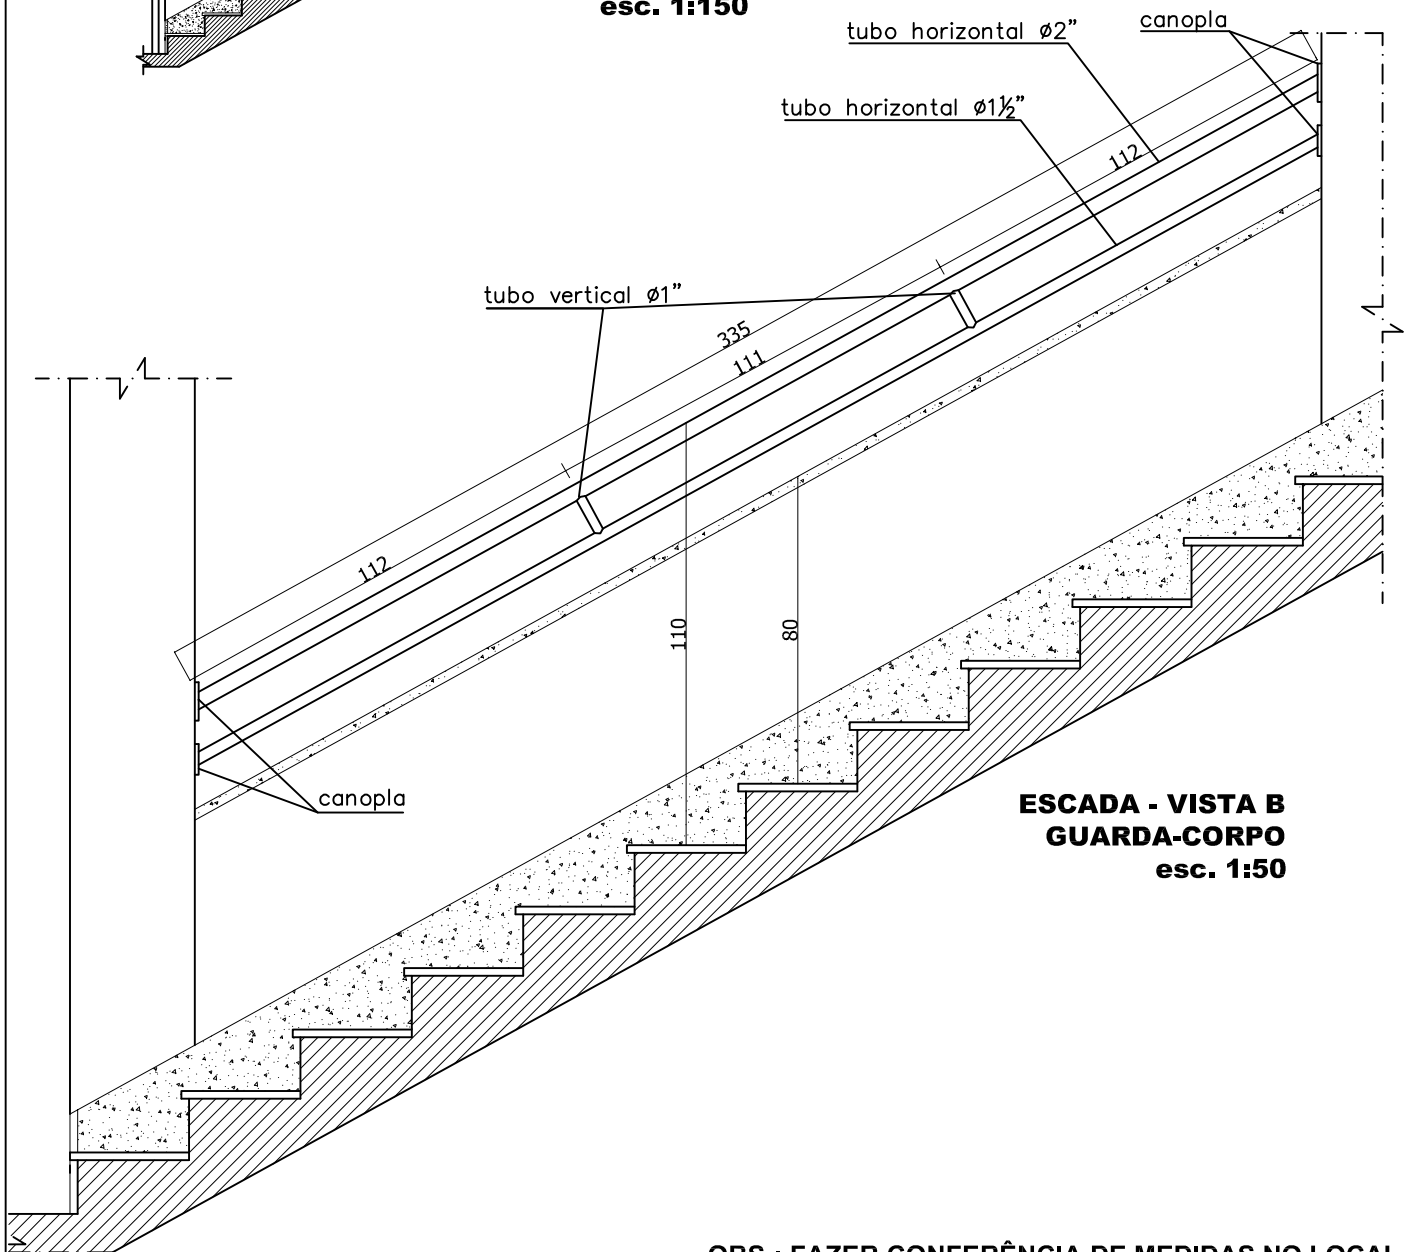

ESCADA - VISTA B
GUARDA-CORPO
esc. 1:50

OBS.: FAZER CONFERÊNCIA DE MEDIDAS NO LOCAL

ESTADO DE SANTA CATARINA
SECRETARIA DE ESTADO DE TURISMO, CULTURA E ESPORTES
FUNDAÇÃO CATARINENSE DE CULTURA

Objeto: GUARDA-CORPOS DO TEATRO ÁLVARO DE CARVALHO (TAC)

Referência: ESCADA VISTA B - SITUAÇÃO ATUAL E GUARDA-CORPO

Desenho: Tatiana Tomazini - Diretoria de Preservação do Patrimônio Cultural (DPPC)

Escala indicada

Setembro 2014

05 / 05