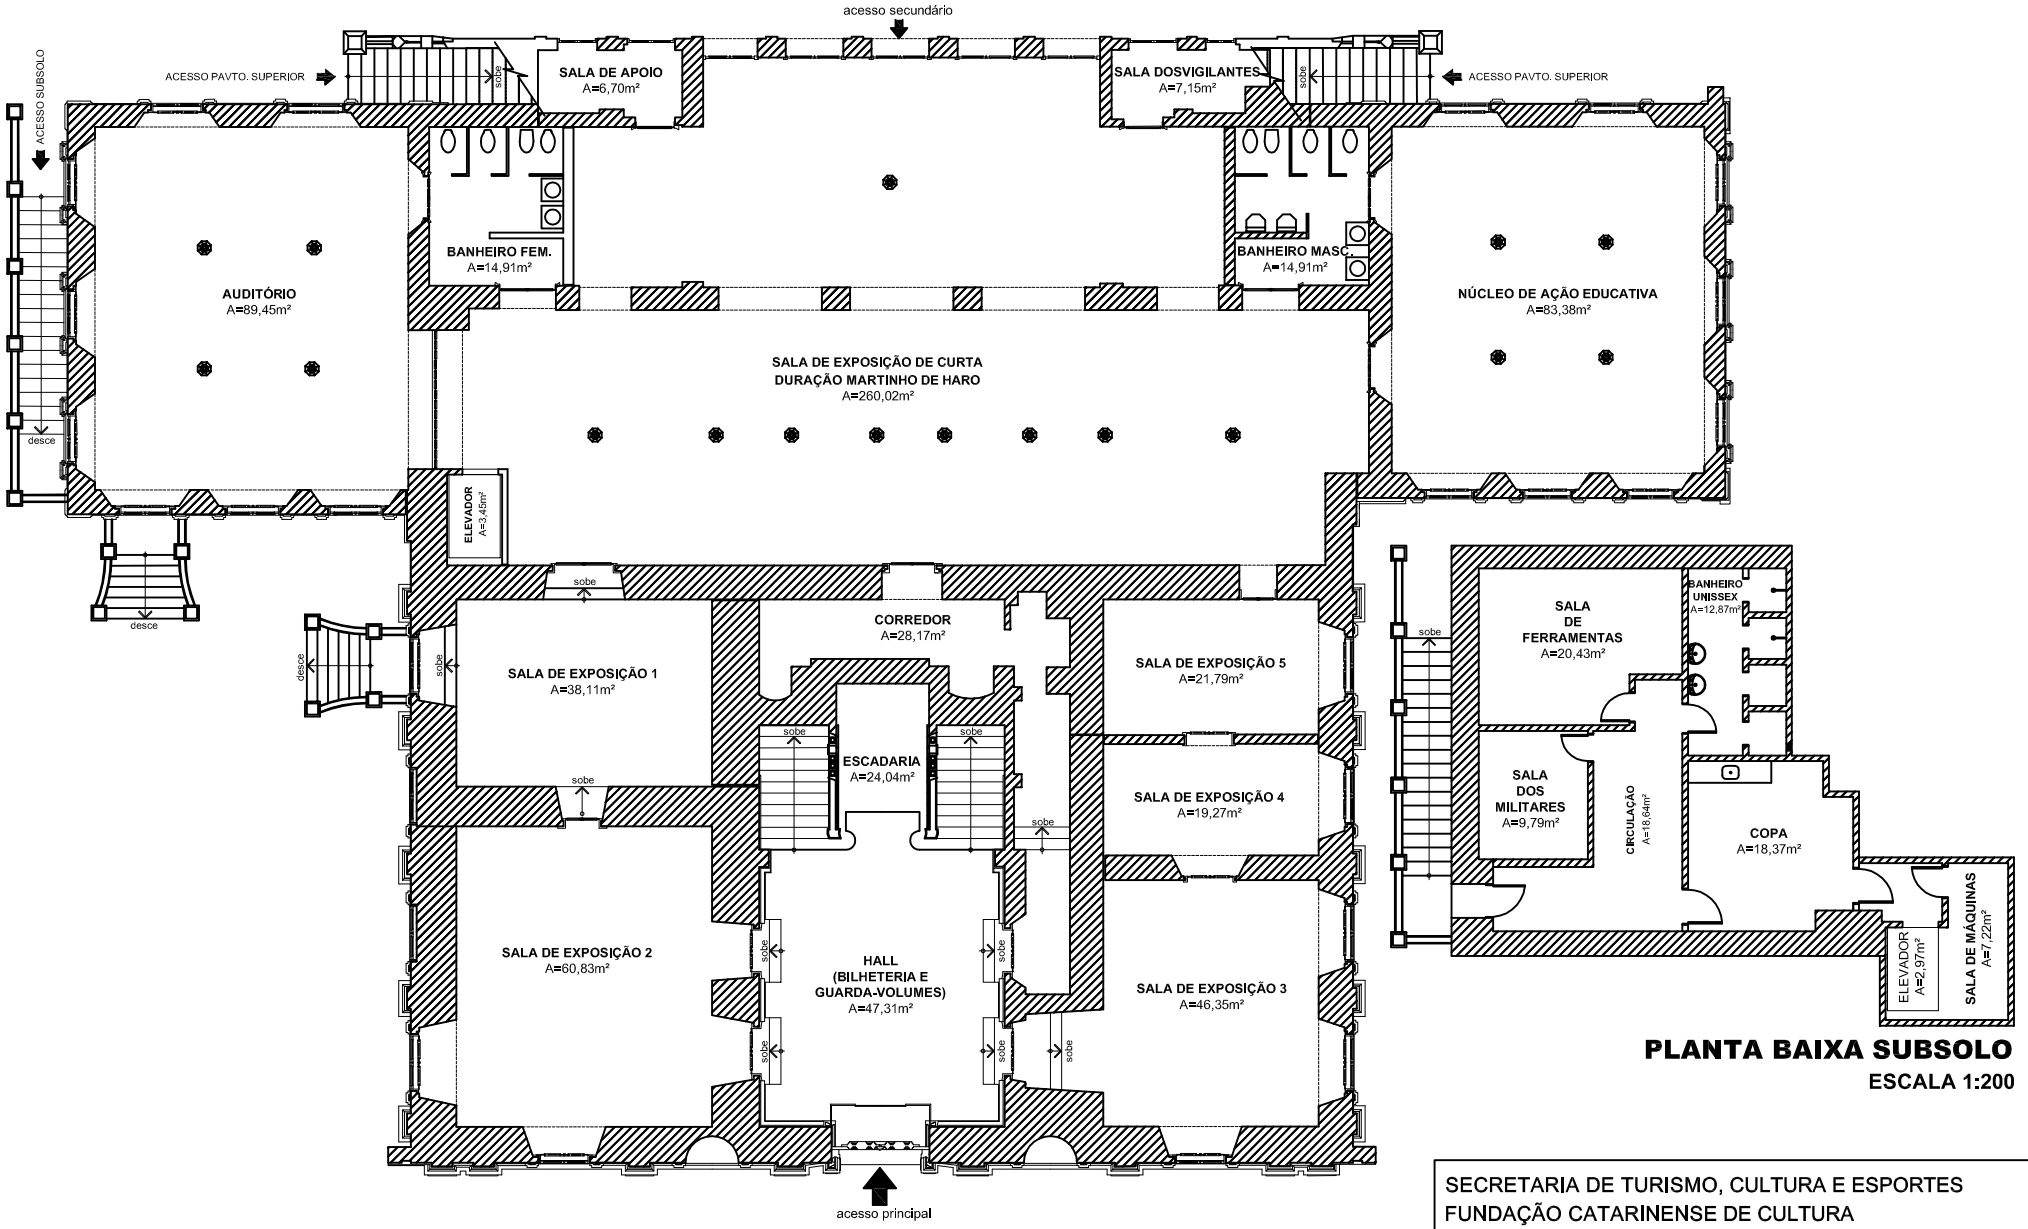

PLANTA BAIXA PAVIMENTO TÉRREO

ESCALA 1:200

PLANTA BAIXA SUBSOLO

ESCALA 1:200

SECRETARIA DE TURISMO, CULTURA E ESPORTES
FUNDAÇÃO CATARINENSE DE CULTURA
DIRETORIA DE PRESERVAÇÃO DO PATRIMÔNIO CULTURAL
GERÊNCIA DE PESQUISA E TOMBAMENTO

PALÁCIO CRUZ E SOUSA
PLANTAS BAIXAS PAVIMENTO TÉRREO E SUBSOLO
ABRIL DE 2015